

# UMBAU DER ZENTRALEN HALTESTELLE

# EHINGER TOR IN ULM

Bewerbergemeinschaft:  
tr gmbh | Kap\_6 Architektur & Design |  
Planstatt Senner GmbH.



Lageplan 1 | 1000


## IDEE - HELLER GRÜNER PLATZ

darunter ein Dach als ein "HAUCH VON NICHTS"



Picto 1 | Grüne Oase in der Stadt

- Hauptakteur sind die großen Bäume und viel Tageslicht
- viel Grünflächen mit Versickerungsmöglichkeiten
- nachhaltiges Entwässerungs- und Regenwasserkonzept

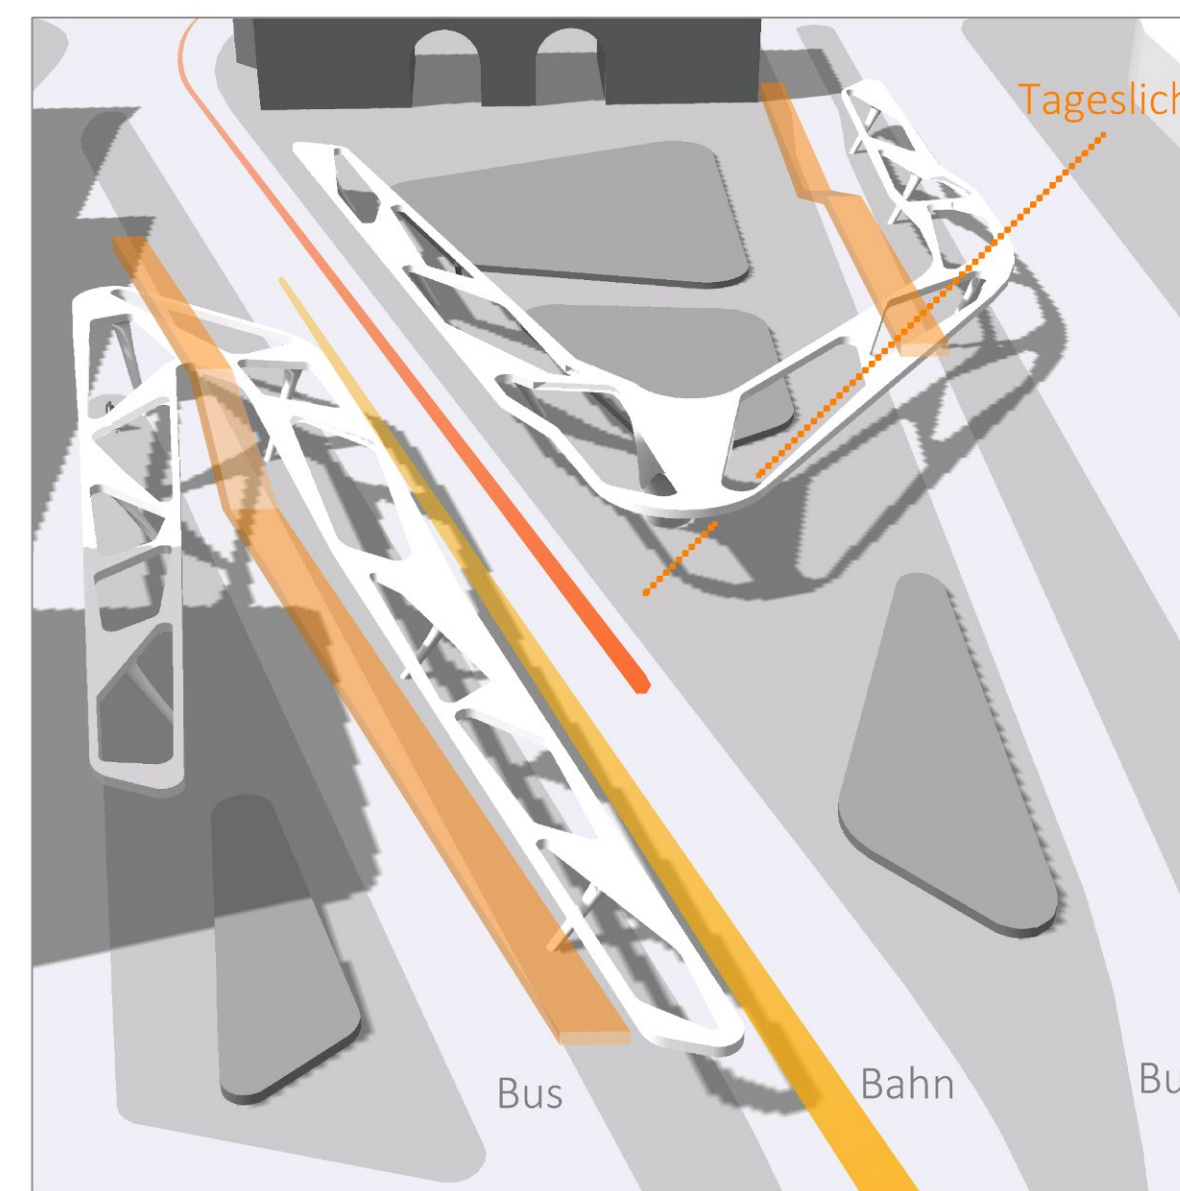

Picto 2 | Idee des Daches


- Überdachung nur in den notwendigen Bereichen der Steige
- Dach in modernem Design mit viel Glas und Tageslicht
- Erhöhung des Daches im Bereich der Busquerung
- Teilung der Dächer im Bereich der Bahn



Perspektive vom Platz Richtung Einger Tor



Perspektive von Westen bei Dämmerung

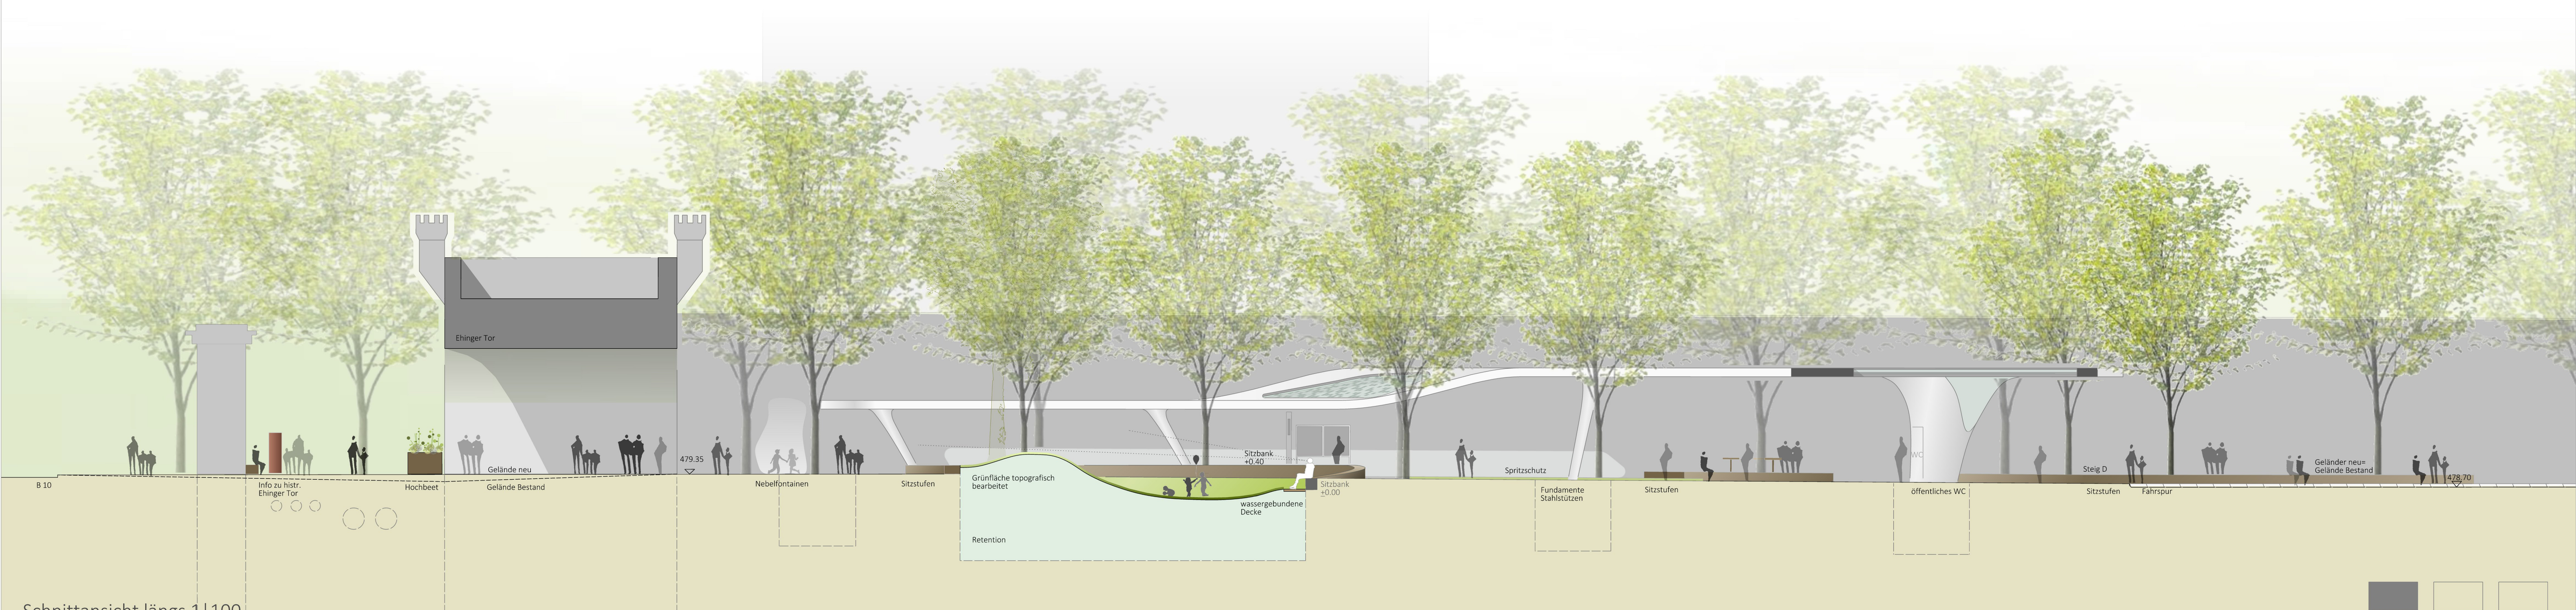

Schnittansicht längs 1|100